



ΕΦΗΜΕΡΙΣ ΤΗΣ ΚΥΒΕΡΝΗΣΕΩΣ

ΤΗΣ ΕΛΛΗΝΙΚΗΣ ΔΗΜΟΚΡΑΤΙΑΣ

ΤΕΥΧΟΣ ΤΕΤΑΡΤΟ **Αρ. Φύλλου 296**

16 Απριλίου 1997

ΠΕΡΙΕΧΟΜΕΝΑ

ΑΝΑΔΑΣΩΣΕΙΣ

ΑΠΟΦΑΣΕΙΣ

ΑΠΑΛΛΟΤΡΙΩΣΕΙΣ

ΑΝΑΚΟΙΝΩΣΕΙΣ

ΔΙΟΡΘΩΣΕΙΣ ΣΦΑΛΜΑΤΩΝ

ΑΝΑΔΑΣΩΣΕΙΣ

ΑΠΟΦΑΣΕΙΣ

Αριθ. 365 (1)

Άρση αναδάσωσης μέρους έκτασης που έχει κηρυχθεί αναδασωτέα στη θέση «Μπούκα» περιοχής Κοινότητας Παλαιοχωρίου Ν. Ηλείας.

Ο ΑΝΑΠΛ. ΠΕΡ/ΚΟΥ Δ/ΝΤΗ Ν. ΗΛΕΙΑΣ

Έχοντας υπόψη:

1. Τις διατάξεις περί Διοικητικής Αποκέντρωσης, το Π.Δ. 1213/81, την 24608/92 απόφαση Ν. Ηλείας, το Ν. 2240/94 και το Ν. 2399/96.

2. Τις διατάξεις του Ν. 998/79 «περί προστασίας των Δασών και των Δασικών εν γένει εκτάσεων της χώρας» και συγκεκριμένα το άρθ. 44 παρ. 2 και την 160417/24.4.82 εγκύκλιο ΥΠΓΕ.

3. Τις διατάξεις παραγ. 2 άρθ. 4 Ν. 1232/82 και την με αριθμό 272969/26.4.82 Κοινή Υπουργική απόφαση «περί καταργήσεως του Νομαρχιακού Συμβουλίου Δασών».

4. Την με αριθ. 1471/1.10.85 απόφαση Νομαρχίας Ηλείας με την οποία κηρύχθηκε αναδασωτέα Δημόσια έκταση των θινών Βαρθολομιού εμβαδού 13.370 στρεμμάτων.

5. Την με αριθμό 19/18.6.92/Δ27 απόφαση του Δ.Σ. της Κ.Ε.Δ. που παραχώρησε τη χρήση του ΒΚ 28 δημοσίου ακινήτου στο Δήμο Γαστούνης.

6. Την με αριθμό 2333/96/27.1.97 αναφορά του Δασαρχείου Αμαλιάδας με το συνημμένο σ' αυτή τοπογραφικό διάγραμμα που προτείνει την άρση της αναδάσωσης σε έκταση εμβαδού 8.305 τ.μ. κειμένη στη θέση «Μπούκα» περιφέρειας Κοινότητας Παλαιοχωρίου η οποία αποτελεί μέρος της ευρύτερης περιοχής που έχει κηρυχθεί αναδασωτέα με την 1471/1.10.85 απόφαση Ν. Ηλείας, γιατί οι αναδασώσεις που έγιναν κατά διάφορα χρονικά διαστήματα απέτυχαν λόγω ειδικών συνθηκών.

7. Το γεγονός ότι έχει παρέλθει χρόνος πέραν της 5ετίας από της κηρύξεως της έκτασης ως αναδασωτέας.

8. Τη σύμφωνη γνώμη του Δ/ντού Δασών για άρση της αναδάσωσης, αποφασίζουμε:

Αίρουμε την αναδάσωση από έκταση εμβαδού 8.305 τ.μ. που βρίσκεται στη θέση «Μπούκα» περιοχής Κοινότητας Παλαιοχωρίου η οποία αποτελεί τμήμα ευρύτερης έκτασης που έχει κηρυχθεί αναδασωτέα με την 1471/1.10.85 α-

πόφαση Ν. Ηλείας με το γενικό όνομα Θίνες Βαρθολομιού και εμφανίζεται στο συνημμένο τοπογραφικό διάγραμμα 1:1000 με τα στοιχεία ΑΒΓΔ και ορίζεται.

Βόρεια: Με αναδασωτέα δημόσια έκταση που ισχύει η 1471/85 απόφαση.

Νότια: Με γραμμή αιγιαλού.

Ανατολικά: Ομοίως ως άνω και κοίτη Πηνειού ποταμού.

Δυτικά: Με αναδασωτέα έκταση που ισχύει η 1471/85 απόφαση.

Η ανωτέρω έκταση των 8.305 τ.μ. πριν κηρυχθεί αναδασωτέα δεν αποτελούσε δάσος ή δασική έκταση. Το Δασαρχείο Αμαλιάδας να τοποθετήσει κτιστά ορόσημα.


Η παρούσα να δημοσιευθεί στην Εφημερίδα της Κυβερνήσεως.

Πύργος, 26 Μαρτίου 1997

Με εντολή Γεν. Γραμ. Περιφέρειας

Ο Αναπλ. Περ/κού Δ/ντή

ΗΛΙΑΣ ΠΑΠΑΓΕΩΡΓΙΟΥ

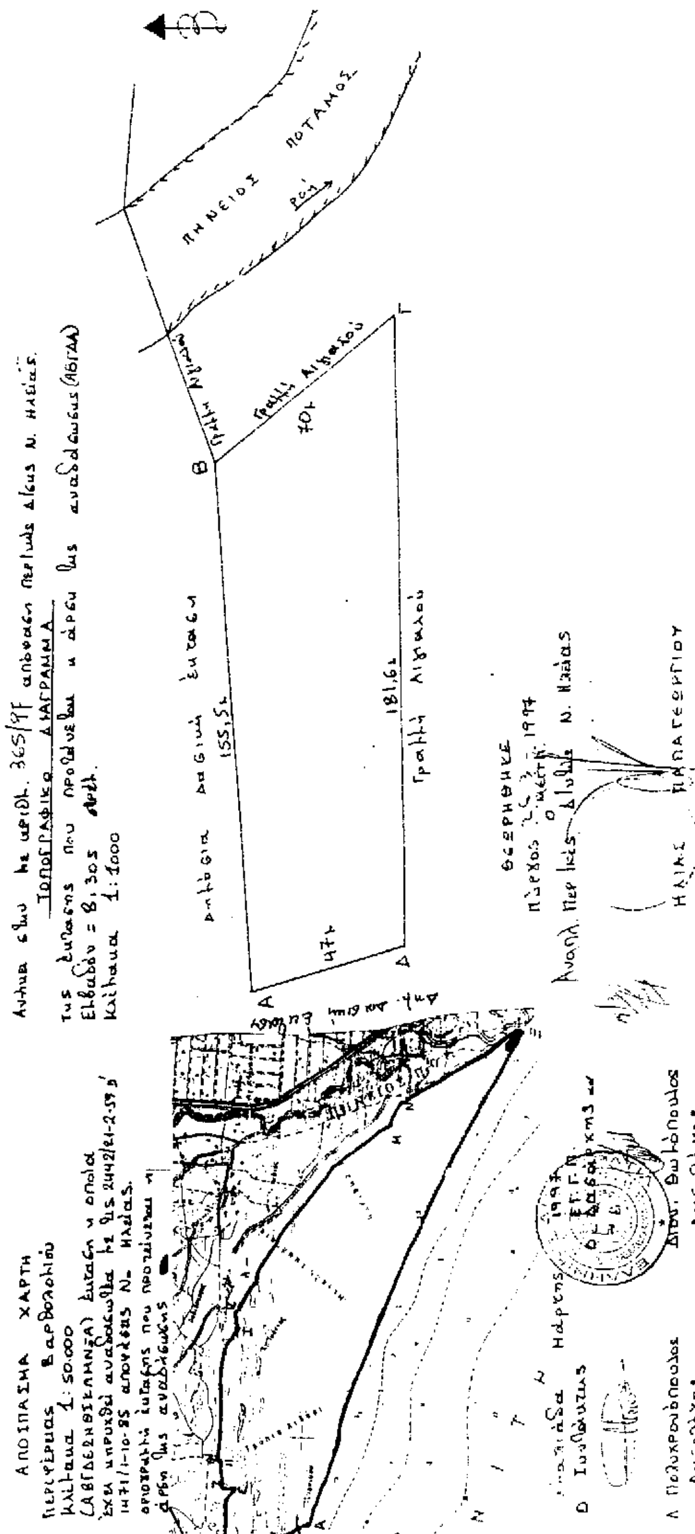

Αριθ. 424 (2)

Κήρυξη αναδασωτέας έκτασης δεκατεσσάρων στρεμμάτων (14,000) στη θέση Λειβαδάκια Κοινότητας Χαβαρίου του Νομού Ηλείας.

Ο ΑΝΑΠΛ. ΠΕΡ/ΚΟΥ Δ/ΝΤΗ Ν. ΗΛΕΙΑΣ

Έχοντας υπόψη:

1. Τις διατάξεις του Ν. 3200/55 «Περί διοικητικής αποκέντρωσης, όπως τροποποιήθηκε και συμπληρώθηκε μεταγενέστερα με το Ν.Δ. 532/70 και την 24608/1.9.92 απόφαση Ν. Ηλείας «περί παροχής εξουσιοδοτήσεως στους προϊσταμένους των Υπηρεσιών υπογράφειν εντολή Νομ. αποφάσεις κ.λπ.» και Ν. 2240/94, Κ.Ν. 2399/96.

2. Τις διατάξεις του άρθρου 117 παρ. 3 του Συντάγματος της Χώρας.

3. Τις διατάξεις του Ν. 998/79 «περί προστασίας των Δασών κ.λπ.» και ειδικότερα τα άρθρα 41 παρ. 1, 38 παρ. 1γ, το Νόμο 2040/92 άρθρο 12 παρ.3.

4. Τις διαταγές του Υπουργείου Γεωργίας 160417/1180/6.7.80, 18247/3049/24.9.80, γ) 141823/24.2.83 και 85144/1468/9.9.1992.

5. Την 689/13.3.97 πρόταση του Δασαρχείου Αμαλιάδας για κήρυξη της δασεκτάσεως που αναφέρεται στο θέμα, ως αναδασωτέας, διότι η δασική βλάστηση, που την κάλυπτε, καταστράφηκε με πυρκαγιά την 3.3.1997, και επιβάλλεται η εκ νέου δάσωσή της, αποφασίζουμε:

Κηρύσσουμε αναδασωτέα, με σκοπό την επαναδημιουργία, με φυσική αναγέννηση, της δασικής βλάστησης που καταστράφηκε με πυρκαγιά την 3.3.1997 τη δημόσια δασική έκταση, εμβαδού δέκα τεσσάρων στρεμ. (14,00) που βρίσκεται στη θέση Λειβαδάκια της Κοινότητας Χαβαρίου.

Προσδιορίζεται από τα στοιχεία τρία τμήματα και έχει όρια:

Ανατολικά: Με δημόσια δασική έκταση και αγρό Γ. Τζαβάρα.

Δυτικά: Με δημόσια δασική έκταση και αγρό Παν. Κορίζη.

Βόρεια: Με δημόσια δασική έκταση αειφ. - πλατυφύλλων.


Νότια: Με δημόσια δασική έκταση αειφ. - πλατυφ. και λιοστάσι Π. Κωστίδη,


όπως φαίνεται στο συνημμένο διάγραμμα που αποτελεί αναπόσπαστο μέρος της απόφασης αυτής.

Η απόφαση αυτή να δημοσιευθεί στην Εφημερίδα της Κυβερνήσεως.

Πύργος, 26 Μαρτίου 1997

Με εντολή Γεν. Γραμ. Περιφέρειας Ηλείας
Ο Αναπλ. Περ/κού Δ/ντή
ΗΛΙΑΣ ΠΑΠΑΓΕΩΡΓΙΟΥ

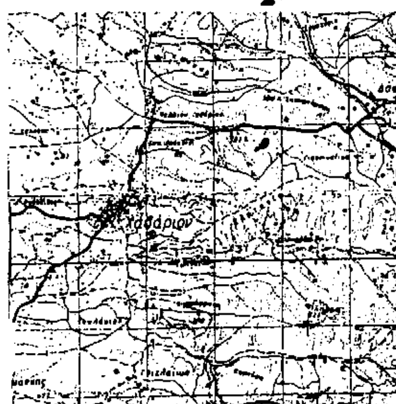

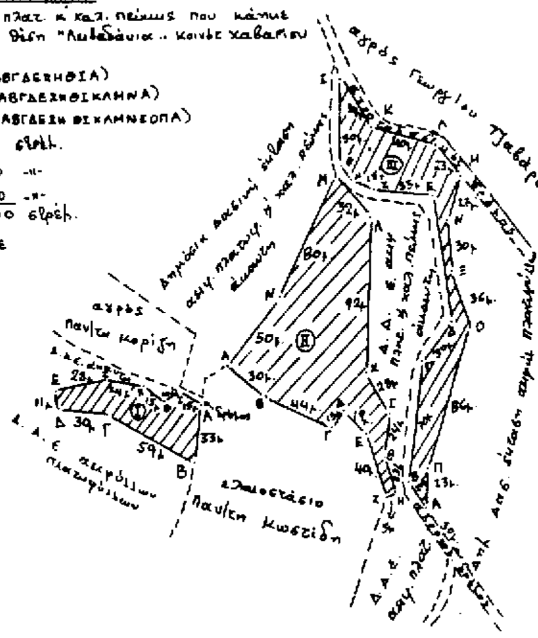

Αριθ. 683 (3)

Κήρυξη ως αναδασωτέας εκτάσεως 5,066 στρ. στη θέση «Χοροστάσι» διακατεχομένου δάσους Λεοντίτου Ν. Καρδίτσας.

Ο ΓΕΝΙΚΟΣ ΓΡΑΜΜΑΤΕΑΣ ΠΕΡΙΦΕΡΕΙΑΣ Ν. ΘΕΣΣΑΛΙΑΣ

Έχοντας υπόψη:

1. Τις διατάξεις του άρθρου 117 παρ. 3 του Συντάγματος.

2. Τις περί διοικητικής αποκεντρώσεως διατάξεις.

3. Τις διατάξεις του Ν. 998/1979 «Περί προστασίας των Δασών και των δασικών εν γένει εκτάσεων της χώρας και συγκεκριμένα των άρθρων 41 και 38».

4. Τις αριθ. 160417/1180/8.7.80 και 182447/3049 /24.9.90 Δ/γές του Υπουργείου Γεωργίας, με τις οποίες δίδονται οδηγίες για κήρυξη αναδασωτέων εκτάσεων.

5. Τους Ν. 2218/94 Νομ. Αυτ/ση και 2240/94 Περιφ/κή Διοίκηση.

6. Την 1203/18.3.1997 πρόταση του Δασαρχείου περί κηρύξεως ως αναδασωτέας της αναφερομένης στο θέμα έκτασης, αποφασίζουμε:

Κηρύσσουμε αναδασωτέα, με σκοπό την αποκατάσταση της δασικής βλάστησης διακατεχομένης δασικής έκτασης, που καταστράφηκε από παράνομη εκχέρσωση που βρίσκεται στη θέση «Χοροστάσι» περιφερείας διακατεχομένου δάσους Λεοντίτου Μουζακίου.

Η έκταση έχει εμβαδόν 5,066 στρεμμάτων και περικλείεται με τα στοιχεία Α - 1 - 2 - 3 - 4 - 5 - Α, όπως φαίνονται στο συνημμένο διάγραμμα, το οποίο αποτελεί αναπόσπαστο μέρος της αποφάσεως αυτής και έχει όρια:

Βόρεια: Με αγροτικό δρόμο

Νότια: Με δασική έκταση


Ανατολικά: Με ιδιοκτησία και δασική έκταση


Δυτικά: Με δασική έκταση.


Η απόφαση αυτή να δημοσιευθεί στην Εφημερίδα της Κυβερνήσεως.

Καρδίτσα, 24 Μαρτίου 1997

Με εντολή Γεν. Γραμ. Περιφ. Θεσσαλίας
Ο Αναπλ/τής Περ/κού Διευθυντή
ΕΜΜΑΝΟΥΗΛ ΑΝΤΙΜΗΣΑΡΗΣ

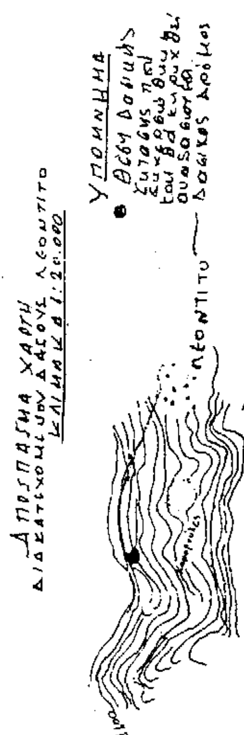

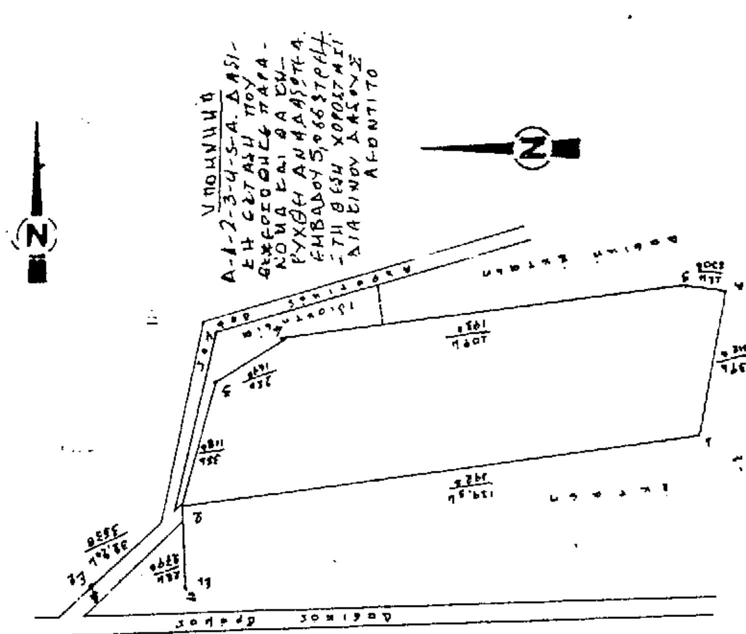

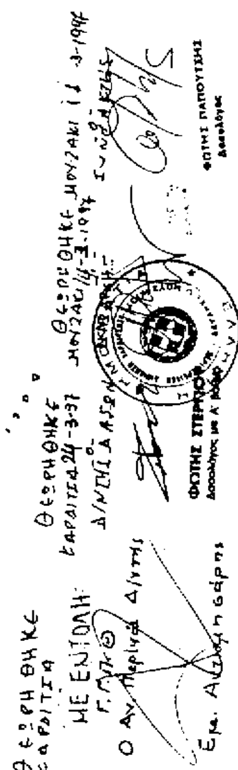

Αριθ. 494 (4)

Κήρυξη αναδασωτέας έκτασης 1,536 στρεμμάτων, στη θέση «Αλησουρία» Κοινότητας Χαραυγής Νομού Μεσσηνίας.

Ο ΑΝΑΠΛΗΡΩΤΗΣ ΠΕΡΙΦ/ΚΟΥ Δ/ΝΤΗ Ν. ΜΕΣΣΗΝΙΑΣ

Έχοντας υπόψη:

1. Τις διατάξεις του Ν. 3200/55 «περί διοικητικής αποκέντρωσης, όπως τροποποιήθηκε και συμπληρώθηκε μεταγενέστερα με το Ν.Δ. 532/70».

2. Τις διατάξεις των άρθρων 4 παρ. 2 εδάφιο β', 6 και 6 παρ. 7 του Ν. 2240/94 «Συμπλήρωση διατάξεων για τη Νομαρχιακή Αυτοδιοίκηση και άλλες διατάξεις».

3. Τις διατάξεις του άρθρου 117 παρ. 3 του Συντάγματος.

4. Τις διατάξεις του άρθρου 14 Ν. 2399/96 (ΦΕΚ 90 Α'/27.5.96).

5. Τις διατάξεις του Ν. 998/79 «περί προστασίας των δασών κ.λπ.» και ειδικότερα:

α) του άρθρου 41 παρ. 1 β) του άρθρου 38 παρ. 1.

6. Τις διαταγές του Υπουργείου Γεωργίας:

α) 160417/1180/8.7.80, β) 182447/3049/24.9.80.

7. Την αριθ. 770/28.2.97 πρόταση του Δασαρχείου Καλαμάτας περί κηρύξεως αναδασωτέας, της αναφερομένης στο θέμα έκτασης, αποφασίζουμε:

Κηρύσσουμε αναδασωτέα, με σκοπό την προστασία για την επαναδημιουργία της δασικής βλάστησης που καταστράφηκε από πυρκαγιά στις 26.1.97 την δημόσια δασική έκταση, εμβαδού ενός στρέμματος και πεντακοσίων τριάντα έξι τετραγωνικών μέτρων που βρίσκεται στη θέση «Αλησουρία» Κοινότητας Χαραυγής Ν. Μεσσηνίας προσδιορίζεται από τα στοιχεία: ΑΒΓΔΕΑ και έχει όρια:

Ανατολικά: Δημόσια δασική έκταση,

Δυτικά: Δημόσια δασική έκταση,

Βόρεια: Δημόσια δασική έκταση,

Νότια: Δημόσια δασική έκταση και εθνικό δρόμο Καλαμάτας - Πύλου.

Όπως φαίνεται στο συνημμένο διάγραμμα που αποτελεί αναπόσπαστο μέρος της απόφασης αυτής προβλέπεται η φυσική αναγέννηση της δασικής βλάστησης που καταστράφηκε.


Η απόφαση αυτή να δημοσιευθεί στην Εφημερίδα της Κυβερνήσεως.

Καλαμάτα, 26 Μαρτίου 1997

Με εντολή Γεν. Γραμ. Περιφ. Πελ/σου

Ο Αναπλ. Περ/κού Δ/ντή κ.α.α.

ΓΕΩΡΓΙΟΣ ΠΑΥΛΑΚΗΣ

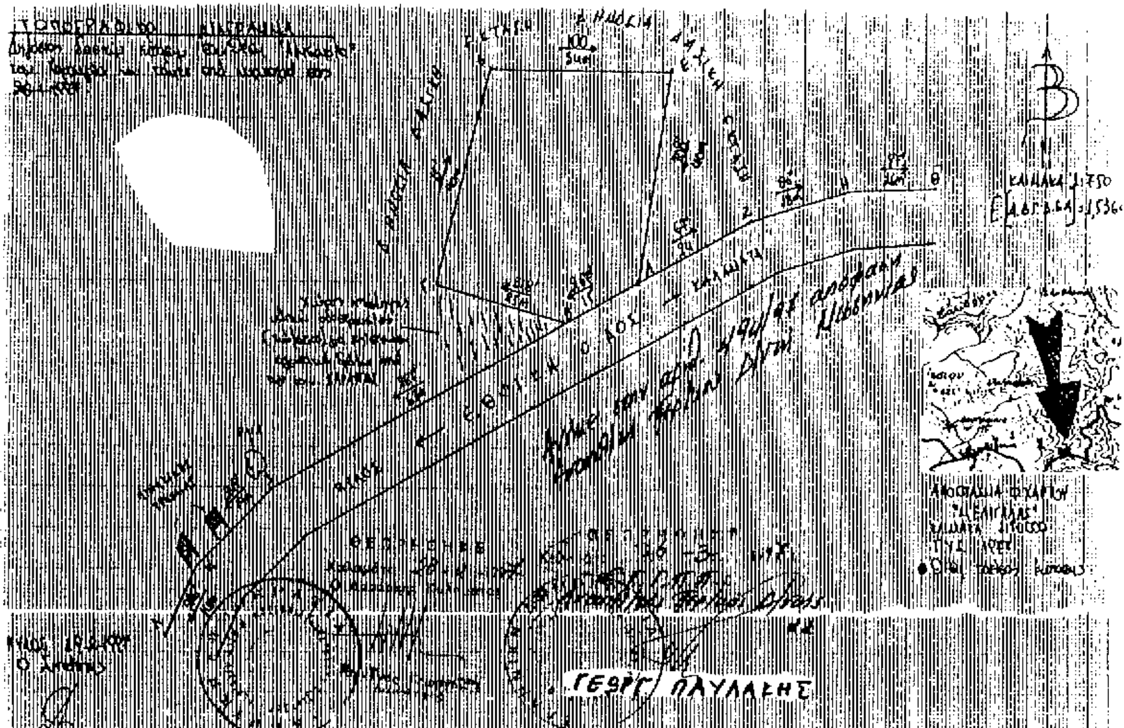

ΔΗΜΗΤΡΙΟΣ Δ. ΓΕΩΡΓΑΚΟΠΟΥΛΟΣ
ΤΕΧΝ. ΔΑΣΟΠΟΝΙΑΣ

Αριθ. 275 (5)

Κήρυξη αναδασωτέας έκτασης 1,450 στρεμμάτων στη θέση «Χούνη» Κοινότητας Χράνων Νομού Μεσσηνίας.

Ο ΑΝΑΠΛΗΡΩΤΗΣ ΠΕΡΙΦ/ΚΟΥ Δ/ΝΤΗ Ν. ΜΕΣΣΗΝΙΑΣ

Έχοντας υπόψη:

1. Τις διατάξεις του Ν. 3200/55 «περί διοικητικής αποκέντρωσης, όπως τροποποιήθηκε και συμπληρώθηκε μεταγενέστερα με το Ν.Δ. 532/70».

2. Τις διατάξεις των άρθρων 4 παρ. 2 εδάφιο β', 6 και 6 παρ. 7 του Ν. 2240/94 «Συμπλήρωση διατάξεων για τη Νομαρχιακή Αυτοδιοίκηση και άλλες διατάξεις».

3. Τις διατάξεις του άρθρου 117 παρ. 3 του Συντάγματος.

4. Τις διατάξεις του άρθρου 14 Ν. 2399/96 (ΦΕΚ 90 Α'/27.5.96).

5. Τις διατάξεις του Ν. 998/79 «περί προστασίας των δασών κ.λπ.» και ειδικότερα:

α) του άρθρου 41 παρ. 1 β) του άρθρου 38 παρ. 1.

6. Τις διαταγές του Υπουργείου Γεωργίας:

α) 160417/1180/8.7.80, β) 182447/3049/24.9.80.

7. Την αριθ. 432/5.2.97 πρόταση του Δασαρχείου Καλαμάτας περί κηρύξεως αναδασωτέας, της αναφερομένης στο θέμα έκτασης, αποφασίζουμε:

Κηρύσσουμε αναδασωτέα, με σκοπό την προστασία για την επαναδημιουργία της δασικής βλάστησης που καταστράφηκε από παράνομη εκχέρσωση από 1.9.96 μέχρι 10.9.96 τη δημόσια δασική έκταση, εμβαδού ενός στρέμματος και τετρακοσίων πενήντα τετραγωνικών μέτρων που βρίσκεται στη θέση «Χούνη» Κοινότητας Χράνων Ν. Μεσσηνίας προσδιορίζεται από τα στοιχεία : ΑΒΓΔΑ και έχει όρια:

Ανατολικά: Λωρίδα δημόσιας δασικής έκτασης και πέραν αυτής αγροτικό δρόμο,

Δυτικά: Χέρσο αγρο ARLET DIETER,

Βόρεια: Δημόσια δασική έκταση,

Νότια: Χέρσο αγρό με ελιές κληρονόμων Φώτη Τσιμπούκου.

Όπως φαίνεται στο συνημμένο διάγραμμα που αποτελεί αναπόσπαστο μέρος της απόφασης αυτής προβλέπεται η φυσική αναγέννηση της δασικής βλάστησης που καταστράφηκε.

Η απόφαση αυτή να δημοσιευθεί στην Εφημερίδα της Κυβερνήσεως.

Καλαμάτα, 26 Μαρτίου 1997

Με εντολή Γεν. Γραμ. Περιφ. Πελ/σου
Ο Αναπλ. Περ/κού Δ/ντή κ.α.α.
ΓΕΩΡΓΙΟΣ ΠΑΥΛΑΚΗΣ

Αριθ. 611 (6)

Κήρυξη αναδασωτέας έκτασης 1,360 στρεμμάτων στη θέση «Πεζουλόρεμα» Κοινότητας Λαχανάδας Ν. Μεσσηνίας.

Ο ΑΝΑΠΛΗΡΩΤΗΣ ΠΕΡΙΦ/ΚΟΥ Δ/ΝΤΗ Ν. ΜΕΣΣΗΝΙΑΣ

Έχοντας υπόψη:

1. Τις διατάξεις του Ν. 3200/55 «περί διοικητικής αποκέντρωσης, όπως τροποποιήθηκε και συμπληρώθηκε μεταγενέστερα με το Ν.Δ. 532/70».

2. Τις διατάξεις των άρθρων 4 παρ. 2 εδάφιο β΄, 6 και 6 παρ. 7 του Ν. 2240/94 «Συμπλήρωση διατάξεων για τη Νομαρχιακή Αυτοδιοίκηση και άλλες διατάξεις».

3. Τις διατάξεις του άρθρου 117 παρ. 3 του Συντάγματος.

4. Τις διατάξεις του άρθρου 14 Ν. 2399/96 (ΦΕΚ 90 Α΄/27.5.96).

5. Τις διατάξεις του Ν. 998/79 «περί προστασίας των δασών κ.λπ.» και ειδικότερα:

α) του άρθρου 41 παρ. 1 β) του άρθρου 38 παρ. 1.

6. Τις διαταγές του Υπουργείου Γεωργίας:

α) 160417/1180/8.7.80, β) 182447/3049/24.9.80.

7. Την αριθ. 768/12.3.97 πρόταση του Δασαρχείου Καλαμάτας περί κηρύξεως αναδασωτέας, της αναφερομένης στο θέμα έκτασης, αποφασίζουμε:

Κηρύσσουμε αναδασωτέα, με σκοπό την προστασία για την επαναδημιουργία της δασικής βλάστησης που καταστράφηκε από παράνομη εκχέρσωση από 1.8.96 μέχρι 31.8.96 τη δημόσια δασική έκταση, εμβαδού ενός στρέμματος και τριακοσίων εξήντα τετραγωνικών μέτρων που βρίσκεται στη θέση «Πεζουλόρεμα» Κοινότητας Λαχανάδας Ν. Μεσσηνίας προσδιορίζεται από τα στοιχεία: ΑΒΓΔΕΖΑ και έχει όρια:

Ανατολικά: Δημόσια δασική έκταση,

Δυτικά: Δημόσια δασική έκταση,

Βόρεια: Δημόσια δασική έκταση,


Νότια: Δημόσια δασική έκταση.

Όπως φαίνεται στο συνημμένο διάγραμμα που αποτελεί αναπόσπαστο μέρος της απόφασης αυτής προβλέπεται η φυσική αναγέννηση της δασικής βλάστησης που καταστράφηκε.

Η απόφαση αυτή να δημοσιευθεί στην Εφημερίδα της Κυβερνήσεως.

Καλαμάτα, 26 Μαρτίου 1997

Με εντολή Γεν. Γραμ. Περιφ. Πελ/σου
Ο Αναπλ. Περ/κού Δ/ντή κ.α.α.
ΓΕΩΡΓΙΟΣ ΠΑΥΛΑΚΗΣ

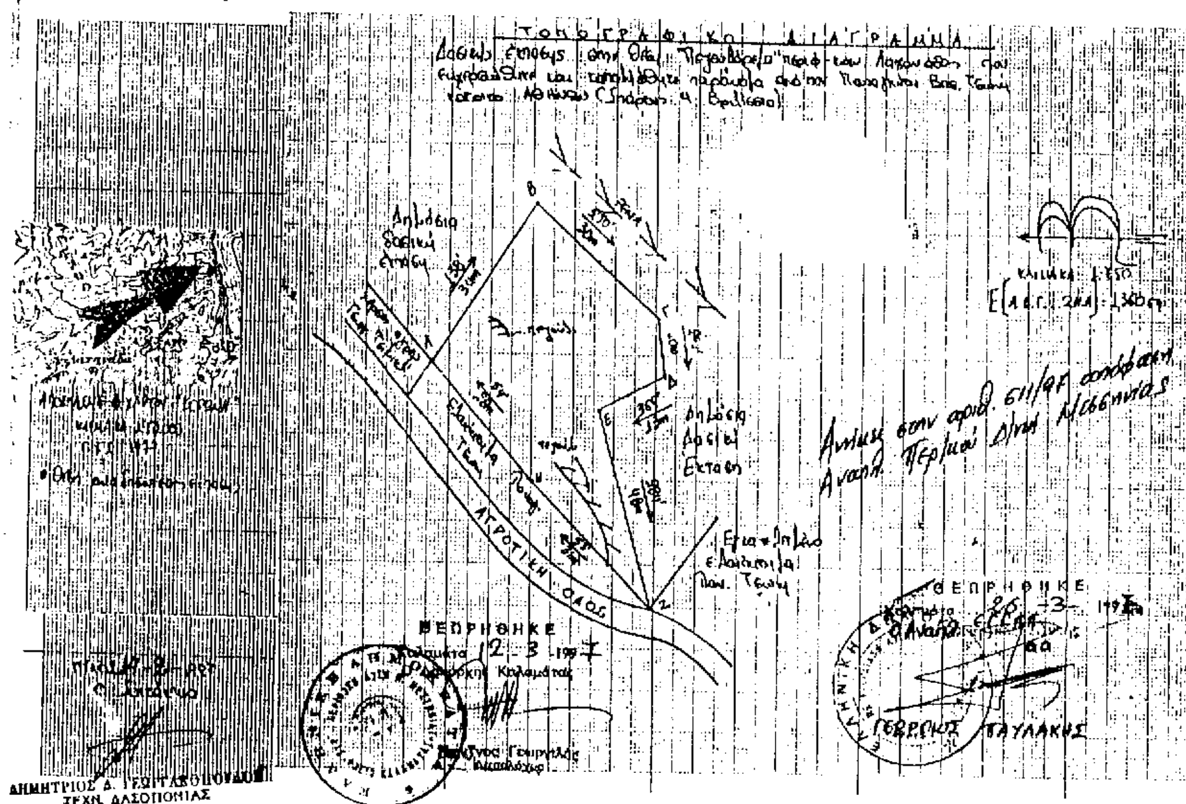

ΑΠΑΛΛΟΤΡΙΩΣΕΙΣ

ΑΝΑΚΟΙΝΩΣΕΙΣ

(7)

Ειδοποίηση για παρακατάθεση προσωρινής και οριστικής αποζημίωσης ιδιοκτητών έκτασης που βρίσκεται στην περιοχή του Δήμου Πεύκης και απαλλοτριώθηκε υπέρ και με δαπάνη του ΟΣΚ, για το 2ο ΓΥΜΝΑΣΙΟ - ΛΥΚΕΙΟ ΠΕΥΚΗΣ.

ΟΡΓΑΝΙΣΜΟΣ ΣΧΟΛΙΚΩΝ ΚΤΙΡΙΩΝ

Το Νομικό Πρόσωπο Δημοσίου Δικαίου με την επωνυμία «ΟΡΓΑΝΙΣΜΟΣ ΣΧΟΛΙΚΩΝ ΚΤΙΡΙΩΝ», που εδρεύει στην Αθήνα και επί της οδού Φαβιέρου 30, ειδοποιεί ότι σύμφωνα με την 1148867/9005/93 (ΦΕΚ 12/Δ/94) κοινή απόφαση των Υπουργών Παιδείας - Θρησκευμάτων και Οικονομικών για κήρυξη αναγκαστικής απαλλοτρίωσης, υπέρ και με δαπάνη του Ο.Σ.Κ. έκτασης εμβαδού 3.943 Μ2 (και σύμφωνα με το οριστικό διάγραμμα του Κτηματογράφου 3.959,10 Μ2) που βρίσκεται στην περιοχή του Δήμου Πεύκης και μεταξύ των δρόμων Κορίνθου Ελ. Βενιζέλου - Ιωνίας κατέθεσε στο Ταμείο Παρακαταθηκών και Δανείων υπέρ των δικαιούχων την αποζημίωση που καθορίσθηκε σύμφωνα με την 1918/95 και 1888/96 αποφάσεις του Μονομελούς Πρωτοδικείου Αθηνών και Εφετείου Αθηνών αντίστοιχα και εκδόθηκε το 3642/27.2.1997 γραμμάτιο σύστασης παρακαταθήκης για ποσό 440.926.750 δρχ.

Αθήνα, 19 Μαρτίου 1997

Ο Πρόεδρος Δ.Σ. ΟΣΚ
ΔΗΜΗΤΡΙΟΣ ΣΚΑΜΝΑΚΗΣ

ΔΙΟΡΘΩΣΕΙΣ ΣΦΑΛΜΑΤΩΝ

(8)

Στο ΦΕΚ 124/Δ/26.2.97 όπου δημοσιεύτηκε η υπ' αρ. ΠΕΡ/251/31.1.97 απόφαση Νομάρχη Κέρκυρας «περί τροποποίησης ρυμοτομικού σχεδίου Πολεοδομικής Ενότητας Καθολικών Καλογραιών Δ. Κερκυραίων» διορθώνεται η εσφαλμένη παράγραφος Α.3 της απόφασης «Ο.Τ. Γ. 547 προέκταση και μετατόπιση οικοδομικών και ρυμοτομικών γραμμών» στην ορθή «Ο.Τ. Γ. 547, Ο.Τ. Γ. 562 προέκταση και μετατόπιση οικοδομικών και ρυμοτομικών γραμμών» δηλαδή προστίθεται το παραλειφθέν τροποποιούμενο Ο.Τ. Γ. 562.

(Από τη Νομαρχία Κέρκυρας)

(9)

Στο ΦΕΚ 1210/Δ/10.10.96 στο οποίο δημοσιεύθηκε η 1722/19.9.96 απόφαση Αναπλ. Περιφ/κού Δ/ντή Χανίων και αφορά στον καθορισμό των ορίων αιγιαλού και δημιουργία ζώνης παραλίας στη θέση Αγία Ρουμέλη Επαρχίας Σφακίων Ν. Χανίων γίνονται οι εξής διορθώσεις σφαλμάτων:

α) Η παράγραφος 5 του σκεπτικού μέρους της απόφασης συμπληρώνεται διαμορφούμενη στην ορθή ως εξής:

«Τις διατάξεις του άρθρου 1 της παρ. 1 του Ν. 3200/1955 (ΦΕΚ 97/Α/1955) «περί διοικητικής αποκεντρώσεως» σε συνδυασμό με τις διατάξεις του από 28.6.1995 Β. Δ. «περί εξαιρέσεως από της κατά το άρθρον 1 παρ. 1 του Ν. 3200/1955 αρμοδιότητος των Νομαρχών αντικειμένων τινών αρμοδιότητος του Υπουργού Οικονομικών», του Β.Δ. 704/1970 και του άρθρου 1 παρ. 5 του Π.Δ. 71/1984, για μεταβίβαση αρμοδιοτήτων του Υπουργού Οικονομικών στους Νομάρχες και στις περιφερειακές αρχές διανομαρχιακού επιπέδου αποφασίζουμε:».

β) Στο τέλος της απόφασης διορθώνεται στο σωστό ως εξής «.... και τα όρια της παραλίας με κίτρινη συνεχή πολυγωνική γραμμή πλάτους 10 μέτρων (από την γραμμή αιγιαλού) και με κορυφές Π΄, Ο΄, Α΄, Β΄, Γ΄.......Μ΄, Ν΄, Ξ΄».

(Από την Περιφ/κή Δ/ση Χανίων)

ΑΠΟ ΤΟ ΕΘΝΙΚΟ ΤΥΠΟΓΡΑΦΕΙΟ